OZNACZENIE		4/01	4/02	4/11	4/12	4/13	4/14	4/21	4/22	4/23	4/24	4/25
PRĄD												
MOC												
PRZEKRÓJ	5 x 16			3x1,5	3x1,5	3x1,5		3x2,5	3x2,5	3x2,5	3x2,5	
DŁUGOŚĆ	40			30	35	35		30	30	35	35	
OPIS	Wyłącznik główny tablicy bezpiecznikowej T3	Kontrola napiecia tablicy bezpiecznikowej T3	Ochronniki przepięciowe kl"C" tablicy bezpiecznikowej T3	Oświetlenie	Oświetlenie	Oświetlenie	R	Gniazda wtykowe	Gniazda wtykowe	Gniazda wtykowe	Gniazda wtykowe	R

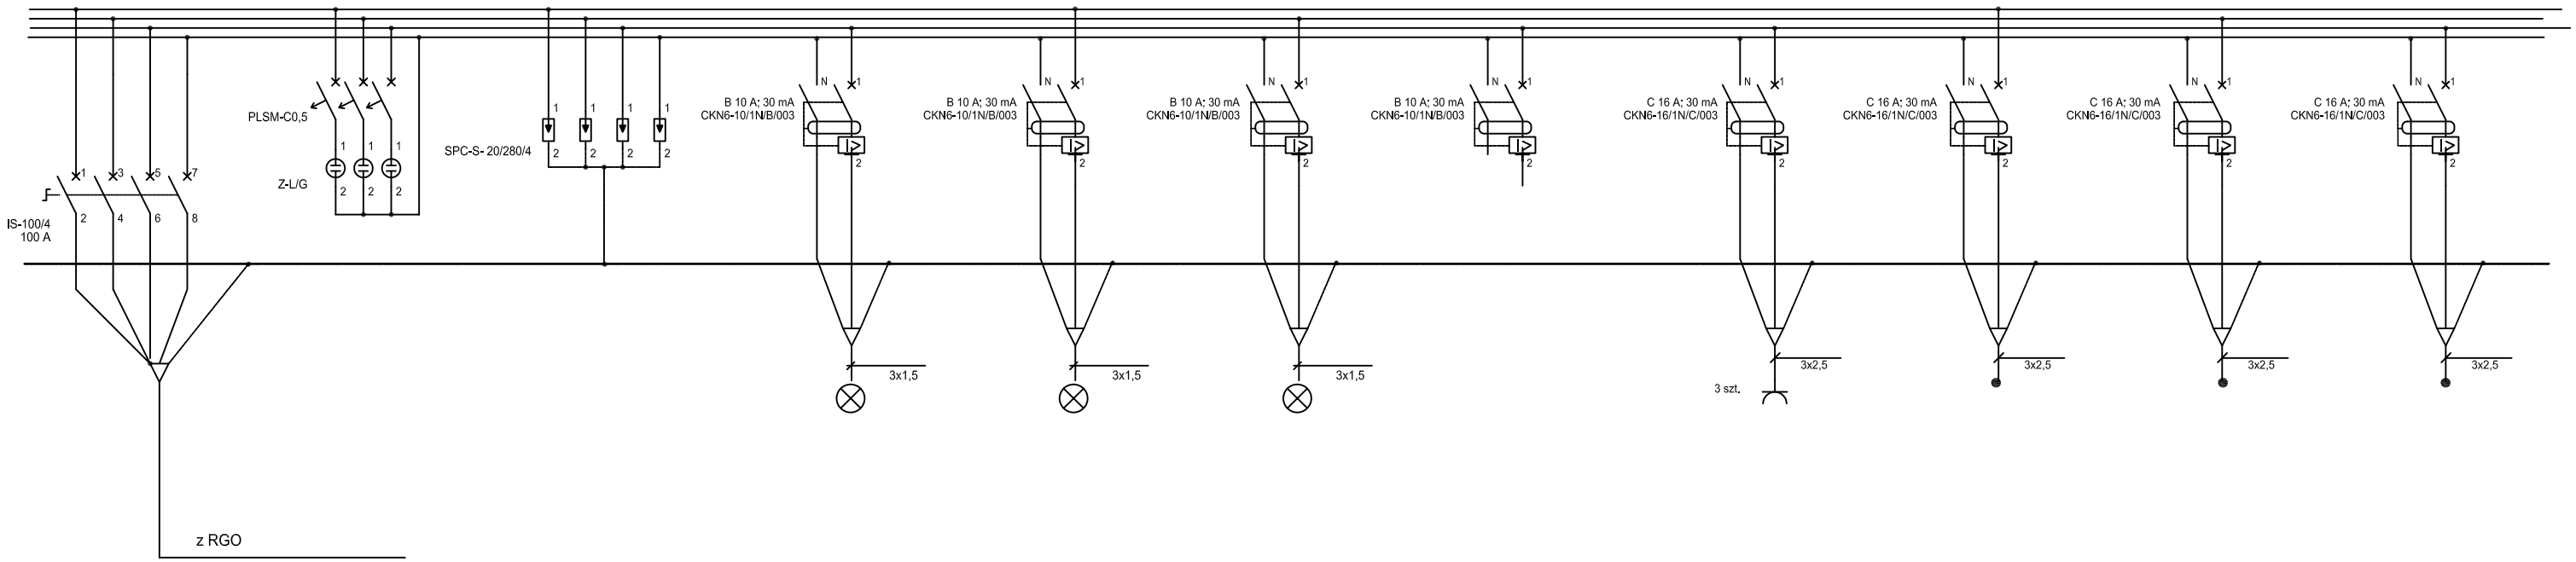

Tablica Bezpiecznikowa T4

Uz = 400/230 V

Układ sieci: TN/S

SAMOCZYNNE WYŁĄCZENIE ZASILANIA

LEGENDA

1 / 0 2– 1

- kolejny nr gniazda w obwodzie
- kolejny nr obwodu w sekcji
- nr sekcji tablicy (> schematy ideowe)
  - 0 – sekcja WLZ
  - 1 – sekcja oświetlenia
  - 2 – sekcja gniazd wtykowych
  - 3 – sekcja zasilania urządzeń technologii budynku
  - 4 – sekcja zasilania wentylacji
- seperator oznaczenia
- 1 – domyślnie tablica T01
- 0 – domyślnie tablica TGO
- W – domyślnie tablica TW

UWAGI :

1) T3 należy spakietować w obudowie Moeller BF-U-6/114P

Miastoprojekt - Gliwice SPÓŁKA Z O.O. 44-100 GLIWICE, UL. ŁUŻYCKA 16, tel./fax (032) 237-43-37				Nr umowy: 5/2011
Temat opracowania:	Projekt remontu korytarzy i holi budynków Zespołu Szkół im. I.J.Paderewskiego w Knurowie przy ul. Szpitalnej 25 Projekt architektoniczny - wystrój wnętrz ETAP V			Stadium: PBW
Treść rys.:	ROZDZIELNIA T4 - sch. ideowy			Skala: A3 -
Funkcja	Nazwisko	Nr upr.	Podpis	Data oprac.: 05.2011
Projektował	mgr niż. Krzysztof Stalmach	137/90		
Projektował	mgr niż. Bogusław Szpetman	177/91		Nr rys.: E-03